


PLYTA POKRYWOWA ODCIĄŻAJĄCA Z PIERŚCIENIEM USZCZELNIAJĄCYM DUKO-Ring

DLA STUDNI Φ 2400 wjazd dn 600 dla klasy obciążenia D400

PLYTA POKRYWOWA

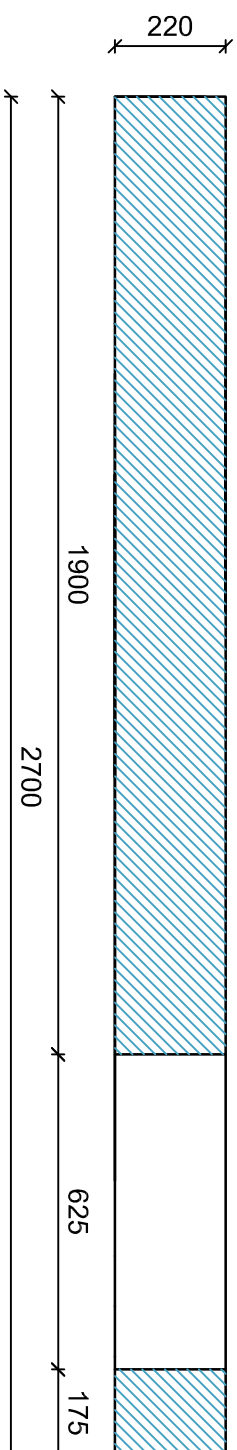

PIERŚCIEŃ ODCIĄŻAJĄCY

